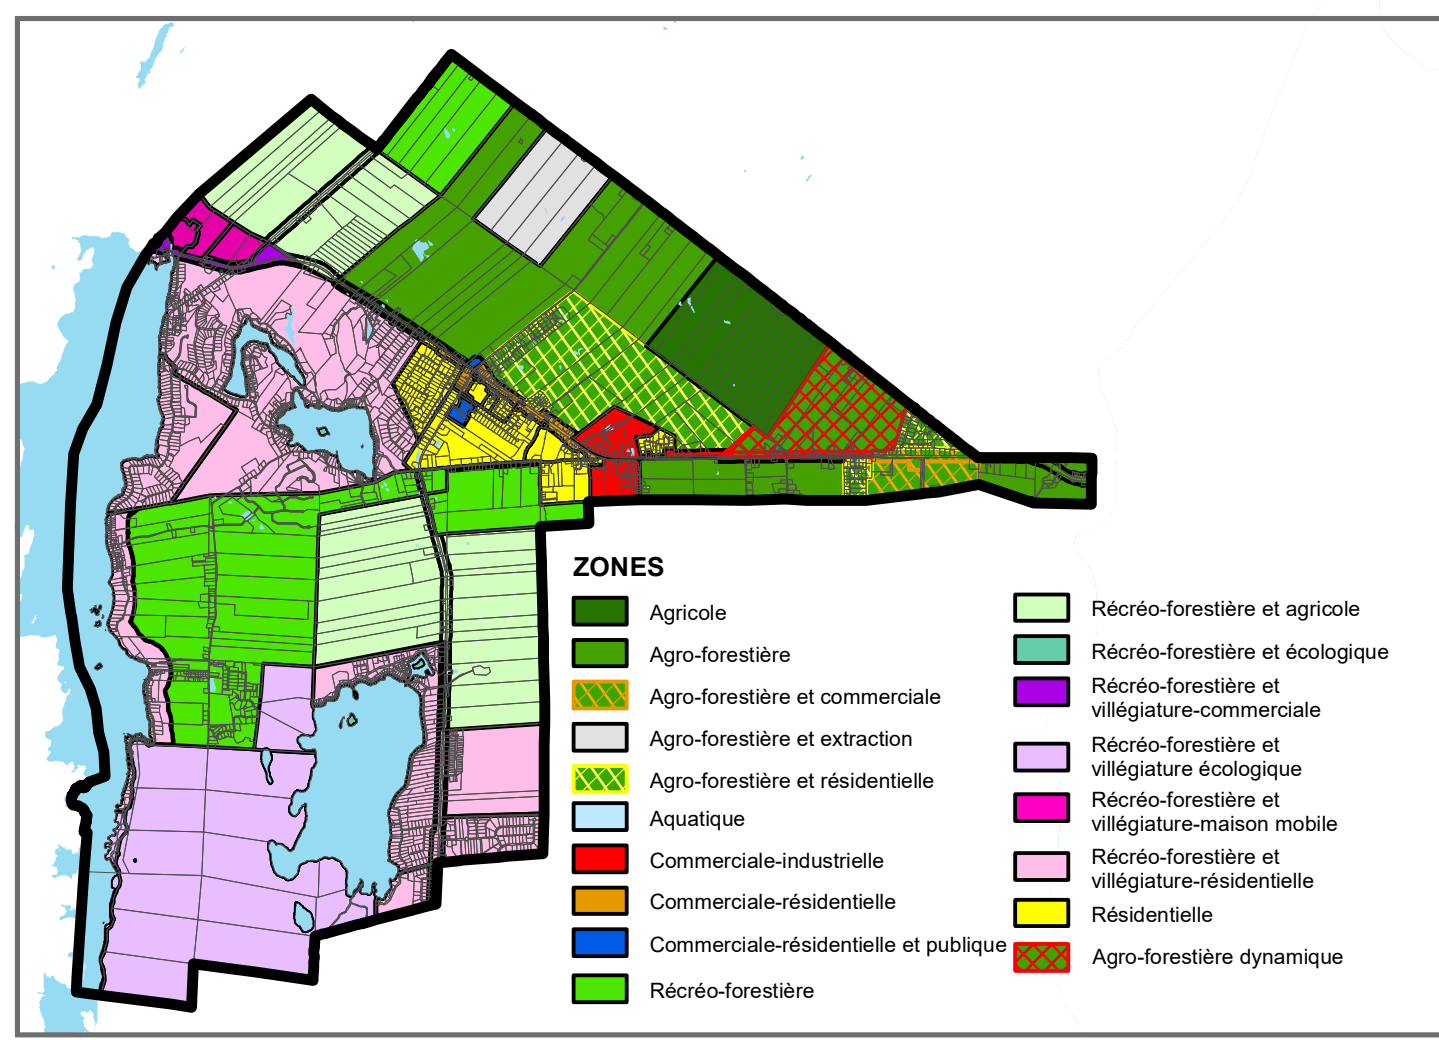


plan de zonage

- ZONES**
- AF : Agro-forestière
 - AFC : Agro-forestière et commerciale
 - AFD : Agro-forestière dynamique
 - AFEX : Agro-forestière et extraction
 - AFR : Agro-forestière et résidentielle
 - AG : Agricole
 - AQ : Aquatique
 - CI : Commerciale-industrielle
 - CR : Commerciale-résidentielle
 - CRP : Commerciale-résidentielle et publique
 - RE : Résidentielle
 - RF : Récro-forestière
 - RFA : Récro-forestière et agricole
 - RFE : Récro-forestière et écologique
 - RFVC : Récro-forestière et villégiature-commerciale
 - RFVE : Récro-forestière et villégiature écologique
 - RFVM : Récro-forestière et villégiature-maison mobile
 - RFVR : Récro-forestière et villégiature-résidentielle

- Digues et barrages**
Région de 15 mètres applicable selon l'article 4.23.3 du règlement de zonage
- CONTRAINTES**
- Ancien dépotoir de déchets domestiques
 - Ancien dépôt de matériaux secs
 - Graviers/sablère
 - Milieux humides
- ZONE INONDABLE**
- Récurrence de 20 ans
 - Récurrence de 100 ans
- HYDROGRAPHIE**
- Cours d'eau intermittent
 - Cours d'eau permanent
 - Lac/étang/rivière
- RÉSEAU ROUTIER**
- Route nationale et régionale
 - Route collectrice et régionale
- PÉRIMÈTRE D'URBANISATION**
- Périmètre d'urbanisation
 - Limite finale envisagée du Parc national du Mont-Orford une fois les acquisitions complétées

HORS DE L'USAGE AUQUEL IL EST DESTINÉ, CE PLAN N'A AUCUNE VALEUR LÉGALE

SOURCE DES DONNÉES NUMÉRIQUES:
(c) Gouvernement du Québec, tous droits réservés

GRILLE DES MODIFICATIONS			
No	Date d'adoption	Entrée en vigueur	Règlement no.
1		29 novembre 2007	474
2		21 novembre 2008	494
3	14 mars 2011	9 mai 2011	520
4	7 novembre 2011	21 mars 2012	2011-474-B
5	16 février 2013	27 février 2013	2012-474-D
6	8 septembre 2015	8 octobre 2015	2015-474-F
7	14 janvier 2019	21 février 2019	668
8	1er avril 2019	24 avril 2019	675
9	5 juillet 2021	19 août 2021	474-2021-A
10	2 mai 2022	11 août 2022	474-2022-A
11	5 décembre 2022	7 février 2023	474-2022-C

Ce plan fait partie intégrante du règlement de zonage no. 474

Authentifié ce jour

Maire

Secrétaire-trésorier

Plan approuvé par : Plan réalisé par :

ÉCHELLE 1 : 15 000
0 250 500 1 000 METRES
Plan no. SDB-Z1
Date: MAI 2009
Mise à jour: Mars 2023

