



Recommandation 1

Mur de béton (maintenu)

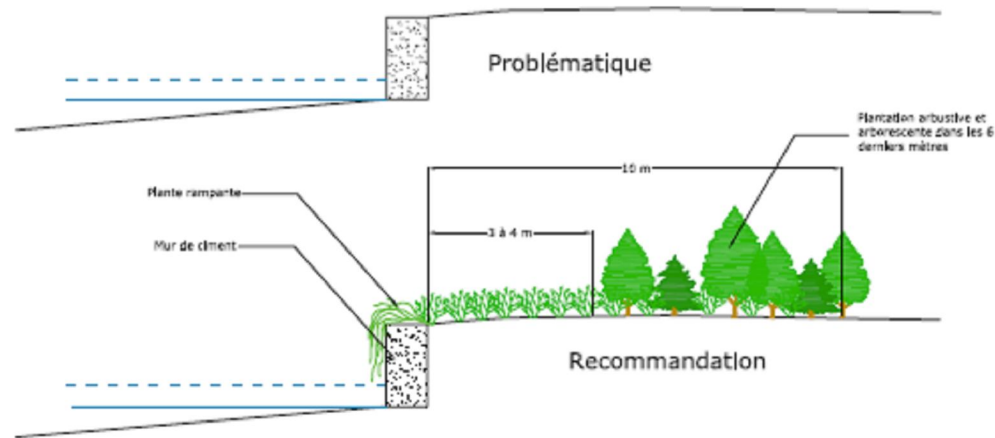

Recommandation 2

Mur de béton (enlevé)

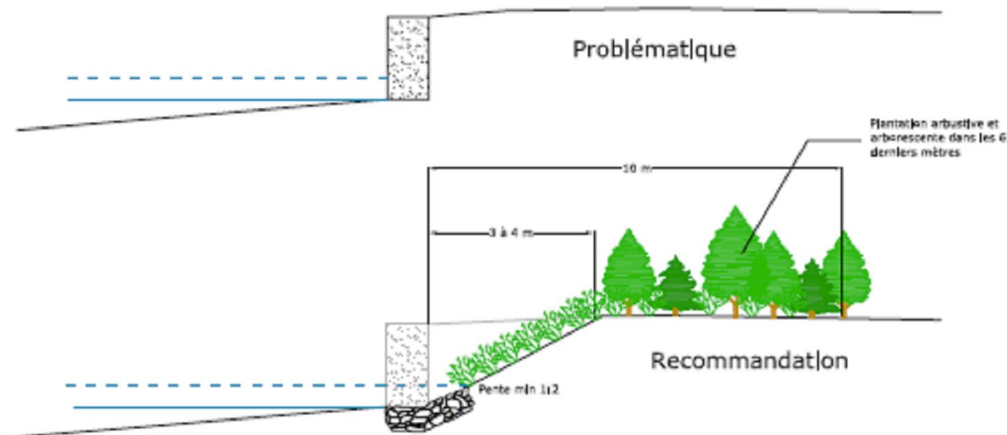

TITRE :
Règlement sur
l'aménagement d'une
berge

PRÉSENTÉ À :
Municipalité de
St-Denis-de-Brompton

LÉGENDE :



DESSINÉ PAR :
Guillaume Niqueton
Géographe

VÉRIFIÉ PAR :
Daniel Bergeron
Géographe

ÉCHELLE : 1 : 100
0 1 2 3 4 5 6 m

DATE :
28/02/2008


FEUILLET :
1 / 5



405, rue de la Courbe
Sherbrooke (Québec)
J1L 1R9
141 (819) 821-2383


Recommandation 3

Enrochement excessif

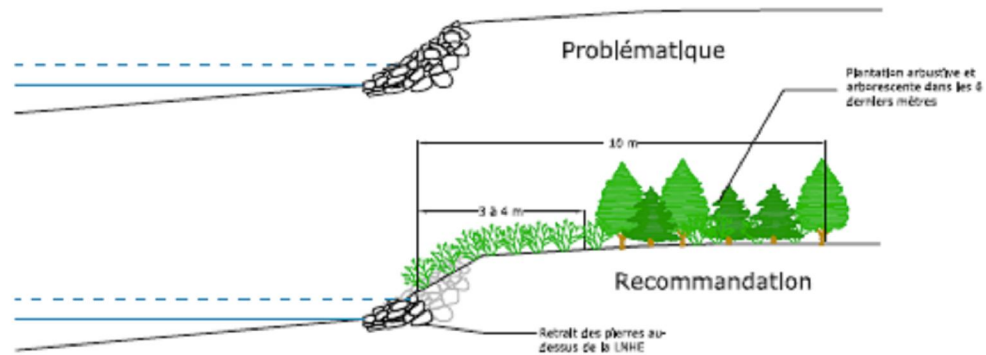

Recommandation 4

Mur de bols ou matériaux dégradables

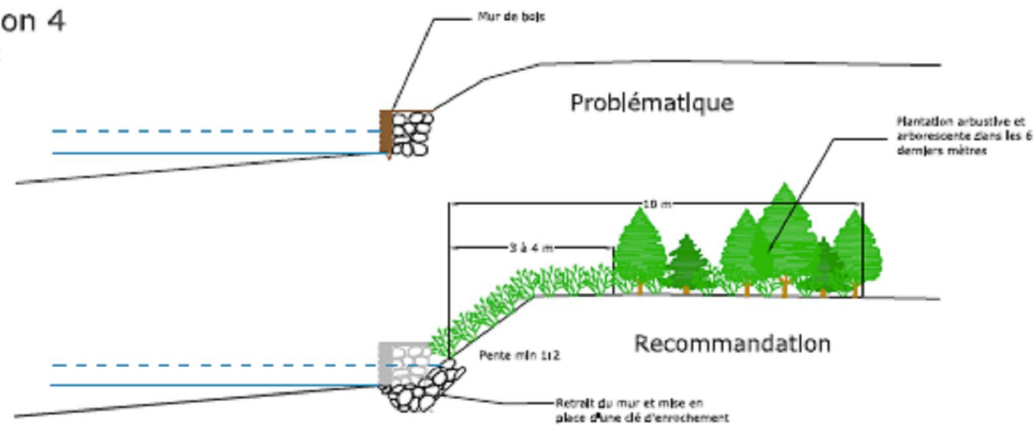

TITRE :
Règlement sur
l'aménagement d'une
berge

PRÉSENTÉ À :
Municipalité de
St-Denis-de-Brompton

LÉGENDE :



DESSINÉ PAR :
Guillaume Niqueton
Géographe

VÉRIFIÉ PAR :
Daniel Bergeron
Géographe

ÉCHELLE : 1 : 100




DATE :
28/02/2008

FEUILLET :
2 / 5


Recommandation 5

Rive engazonnée

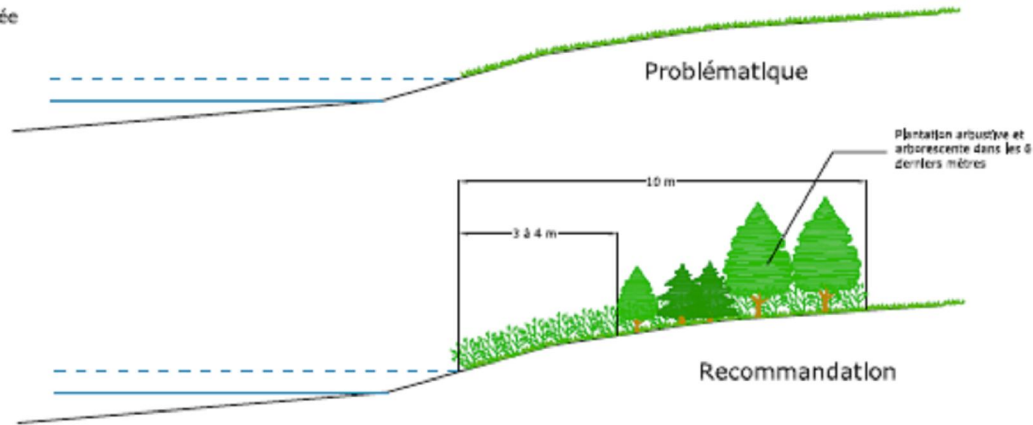

Recommandation 6

Structure de bois, béton, gabions, etc.

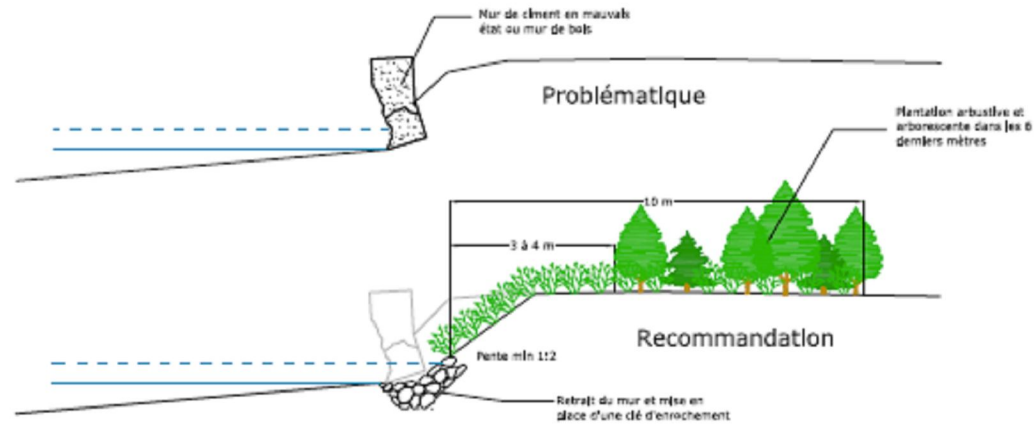

TITRE :

Règlement sur
l'aménagement d'une
berge

PRÉSENTÉ À :

Municipalité de
St-Denis-de-Brompton

LÉGENDE :



DESSINÉ PAR :
Guillaume Niqueton
Géographe


VÉRIFIÉ PAR :
Daniel Bergeron
Géographe

ÉCHELLE : 1 : 100




DATE :
28/02/2008

FEUILLET :
3 / 5

 405, rue de la Gaijck
Ste-Anne (Ouellet)
J1L 1R9
TÉL. (819) 825-2383


Recommandation 7

Empiement de grosses pierres

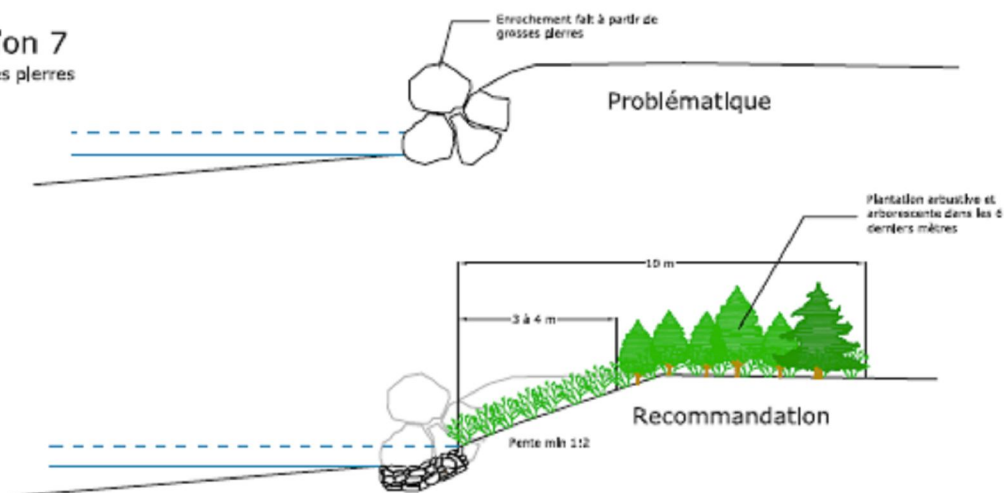

Recommandation 8

Bourrelet créer par les glaces

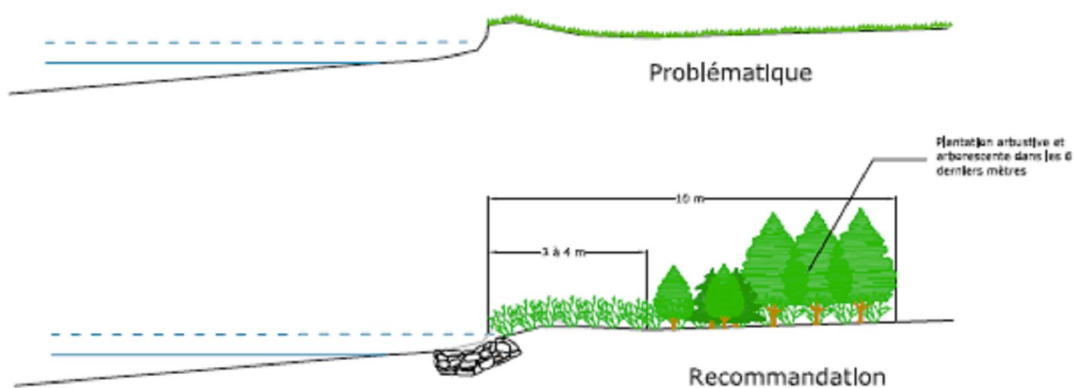

TITRE :

Règlement sur
l'aménagement d'une
berge

PRÉSENTÉ À :

Municipalité de
St-Denis-de-Brompton

LÉGENDE :



DESSINÉ PAR :
Guillaume Niqueton
Géographe

VÉRIFIÉ PAR :
Daniel Bergeron
Géographe

ÉCHELLE : 1 : 100




DATE :
28/02/2008

FEUILLET :
4 / 5

 405, rue de la Concorde
Sherbrooke (Québec)
J1L 1R9
141 1 (819) 825-2383

Recommandation 9

Arbres matures déchaussés

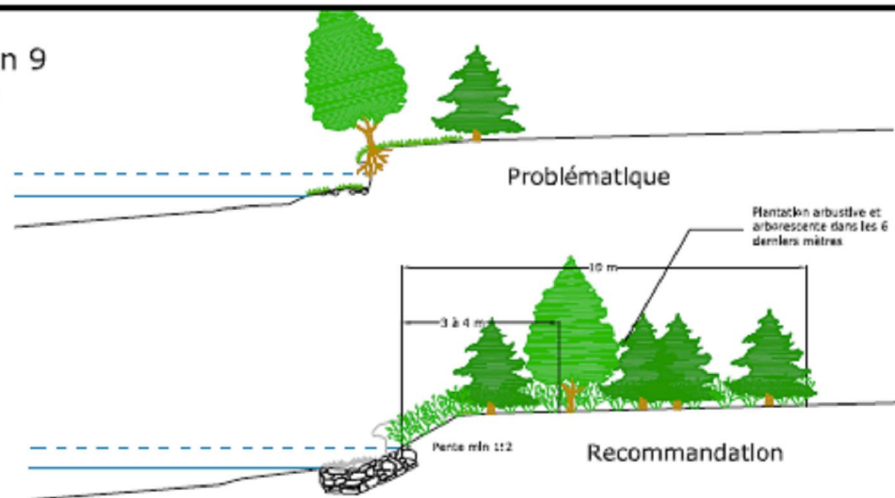

TITRE :
Règlement sur
l'aménagement d'une
berge


PRÉSENTÉ À :
Municipalité de
St-Denis-de-Brompton

LÉGENDE :

- Ligne Naturelle des Hautes Eaux (niveau théorique des hautes eaux)
- Niveau d'eau observé
- Arbuste
- Arbre

Recommandation 10

Berge érodée

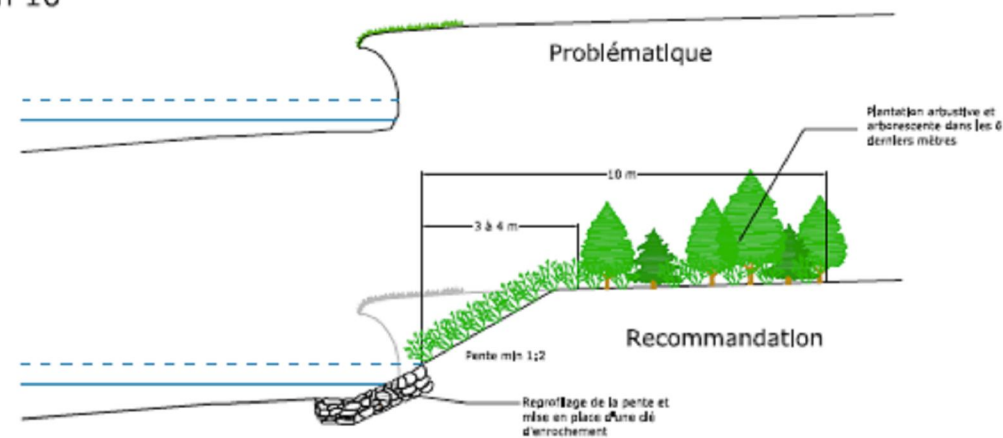

DESSINÉ PAR :
Guillaume Miquelon
Géographe

VÉRIFIÉ PAR :
Daniel Bergeron
Biotopiste

ÉCHELLE : 1 : 100

DATE :
28/02/2008

FEUILLET :
5 / 5

 4025, rue de la Garçon
St-Denis-de-Brompton (Québec)
J1L 1S9
TÉL. 1 (819) 821-2383